




ANSICHT OSTEN (ANSICHT NOCH OHNE TATSÄCHLICHES GELÄNDE)

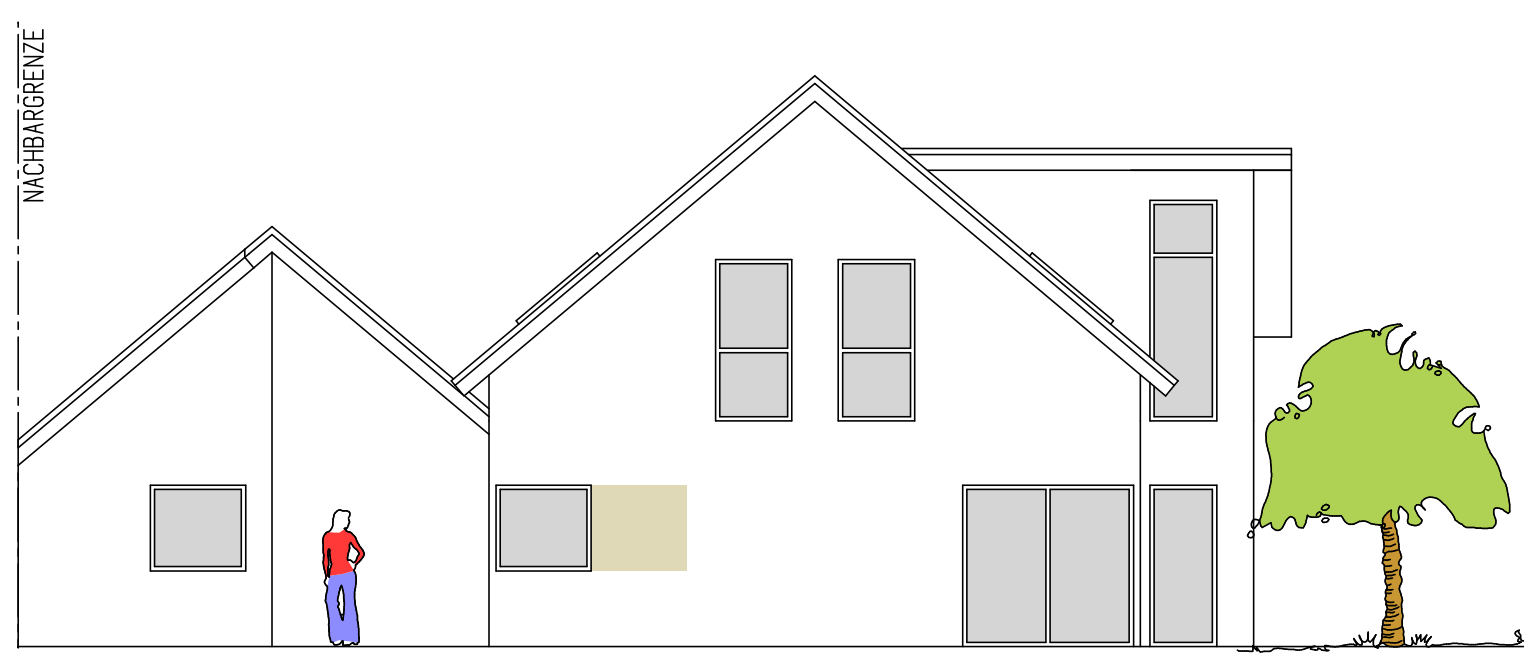

ANSICHT WESTEN (ANSICHT NOCH OHNE TATSÄCHLICHES GELÄNDE)

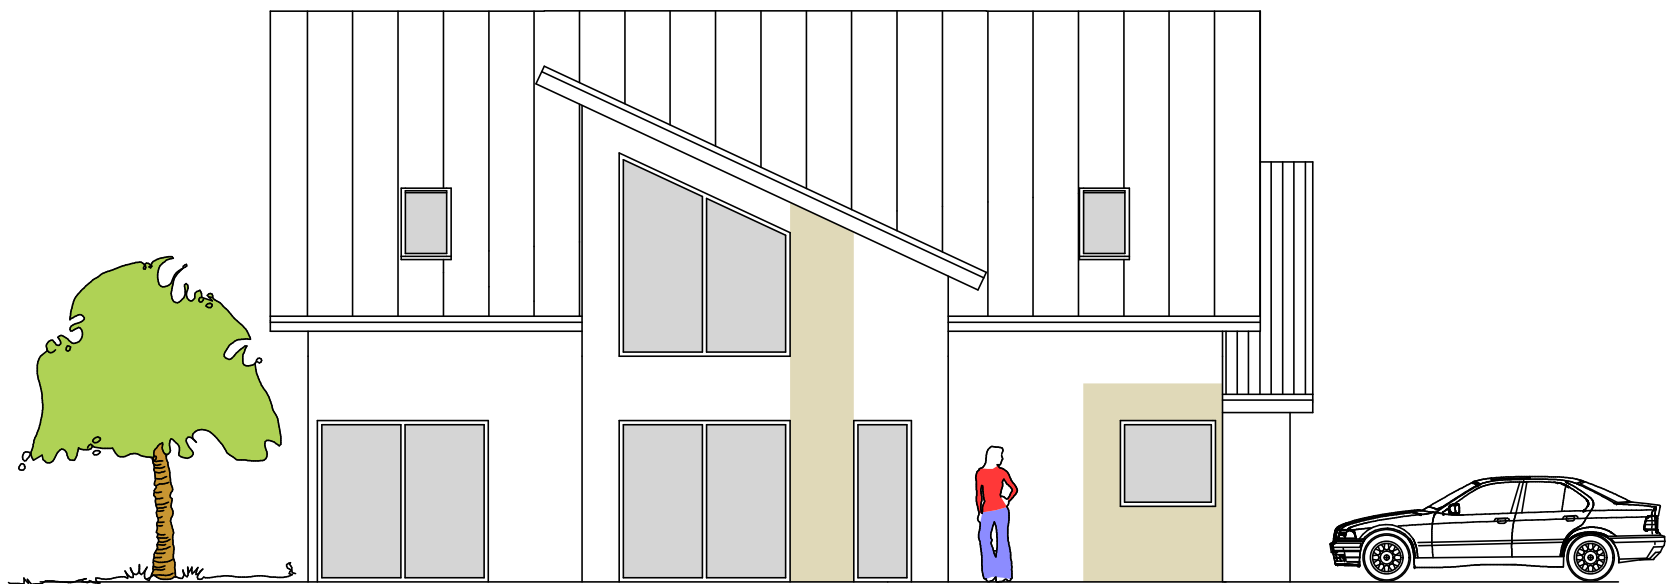


ANSICHT SUDEN (ANSICHT NOCH OHNE TATSÄCHLICHES GELÄNDE)

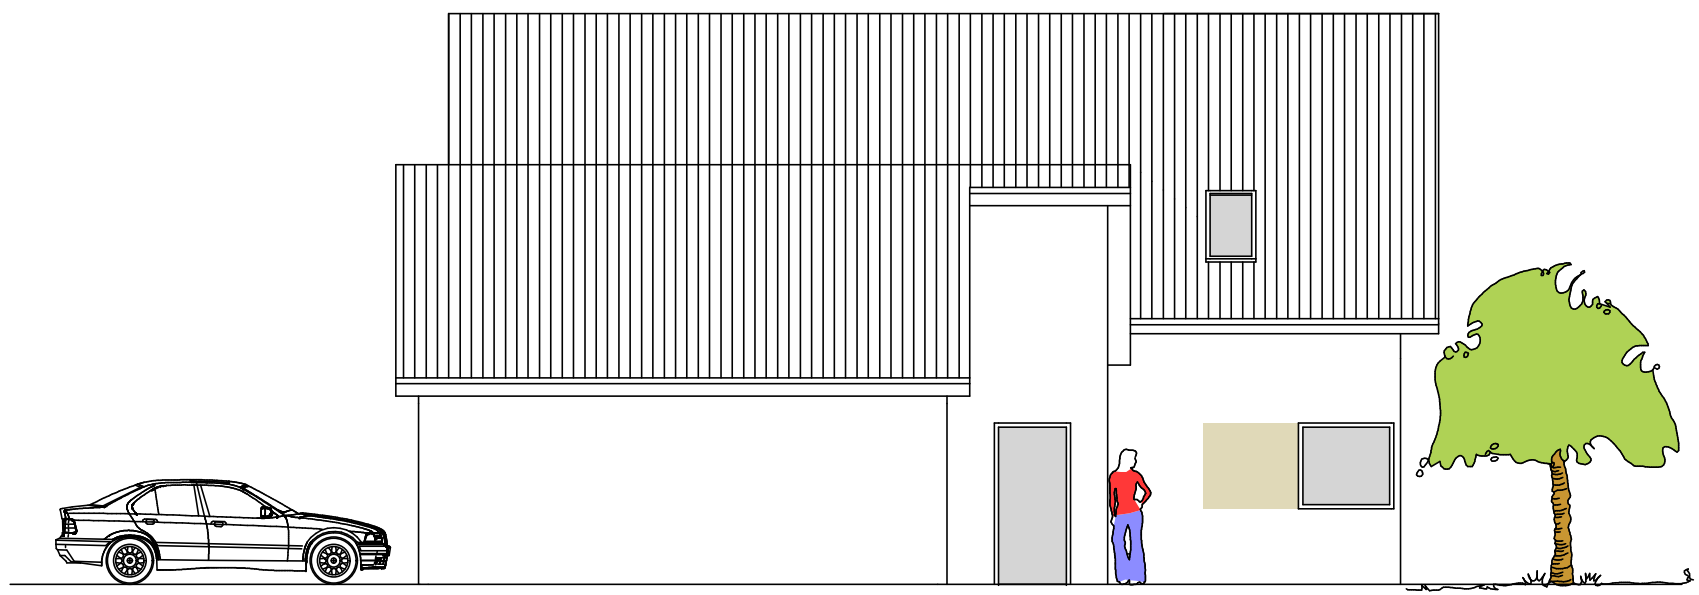

ANSICHT NORDEN (ANSICHT NOCH OHNE TATSÄCHLICHES GELÄNDE)

ANSICHTEN PLANUNG	
PROJEKT :	WOHNHAUSNEUBAU
BAUORT :	AN DER WANNE 8 36100 MARGREtenHAUN
BAUHERR :	NICO SCHYMANSKI FELDSTR: 3 36043 FULDA
GEZ :	HE
DATUM :	16.02.2011
MASSTAB :	1:100
PLANNR. :	01

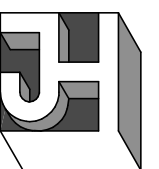

DIPL. ING.
JEANNINE HELBING
AM BIENGARTEN 34
35447 REISKIRCHEN
FON: 06401-960434
FAX: 06401-960439

ENTWURFSVERFASSER :

BAUHERR :